


1階 間取図

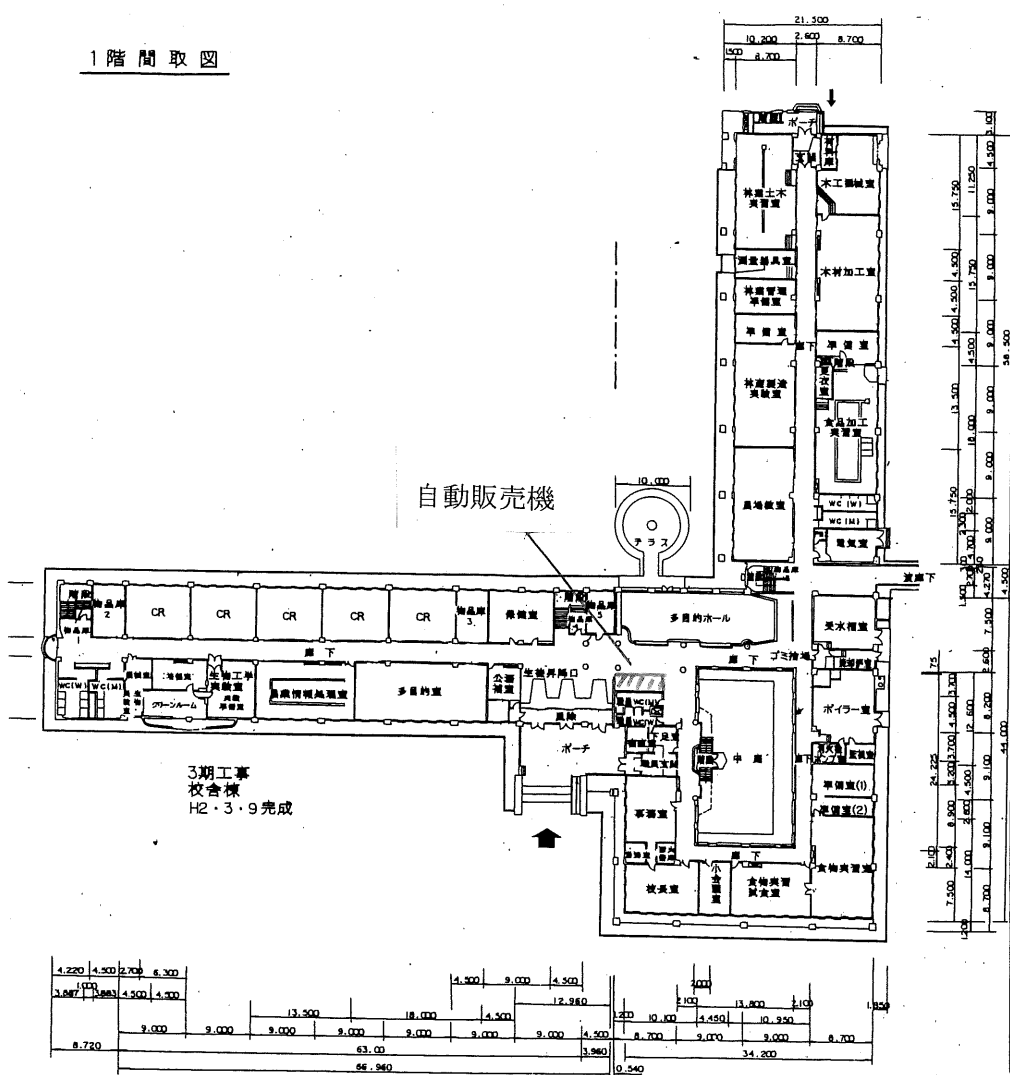


1期工事
産振機
S63・9・30完成

2期工事
管理棟
H元・3・20完成

平面図			
図面の名称	北海道旭川農業高等学校		
部局名	北海道旭川農業高等学校 校舎・実習地		
口座名	旭川市永山町14丁目153番地1	口座番号	2013
所在地	旭川市永山町14丁目153番地1		
区分	建築物	区分番号	3
名称	校舎棟	名称番号	01
種目	事務所建	数量	3,852.12 9,018.38 m ²
構造	鉄筋コンクリート造	完成年月日	平成2年3月9日
調査年月日	平成4年3月2日	縮尺	1/500
調査者氏名	職 事務主任 横山 和 廣		

2階 間取図

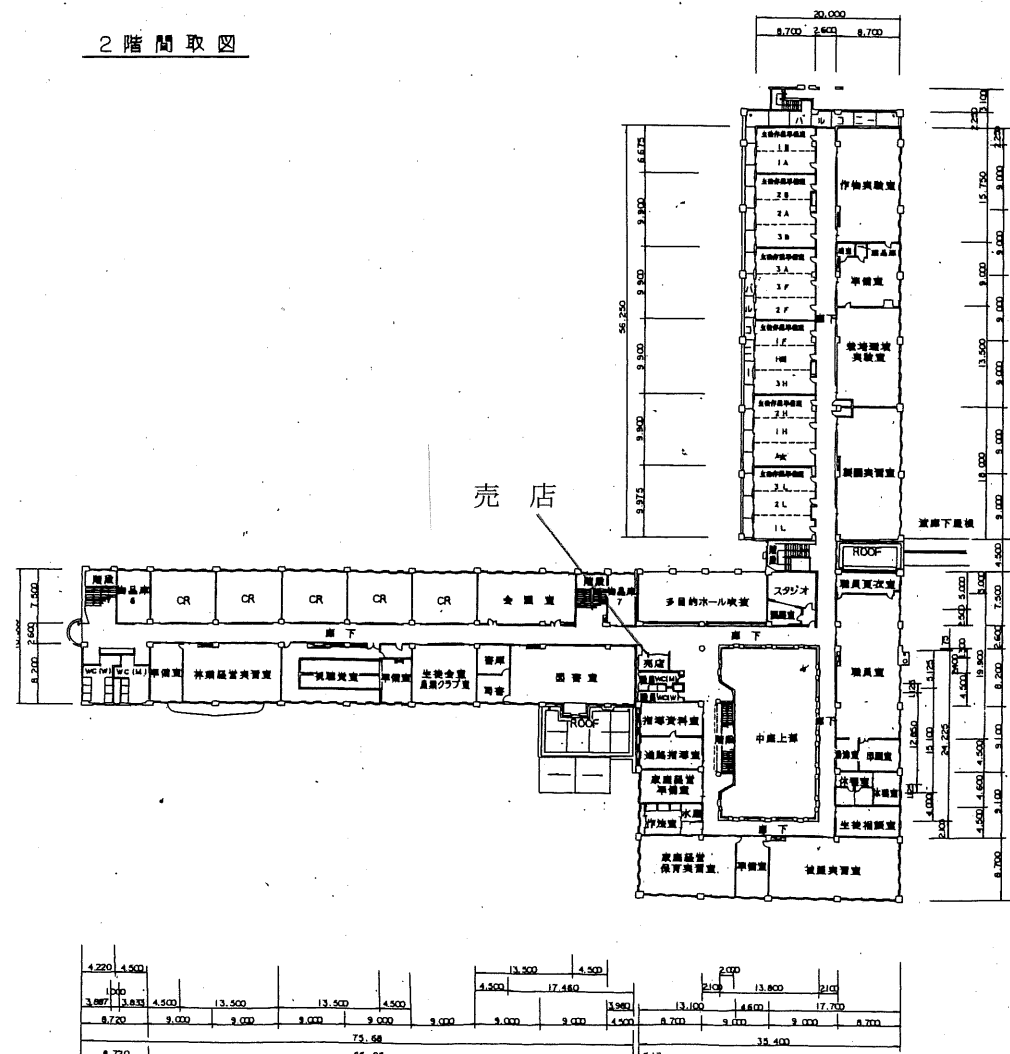

平面図			
図面の名称	北海道旭川農業高等学校		
部局名	北海道旭川農業高等学校 校舎・実習地		
口座名	旭川市永山町14丁目153番地1	口座番号	2013
所在地	旭川市永山町14丁目153番地1		
区分	建築物	区分番号	3
名称	校舎棟	名称番号	01
種目	事務所建	数量	3,738.18 9,018.38 m ²
構造	鉄筋コンクリート造	完成年月日	平成2年3月9日
調査年月日	平成4年3月2日	縮尺	1/500
調査者氏名	職 事務主任 横山 和 廣		